


План застройки

Мастерская - Преподавание в младших классах

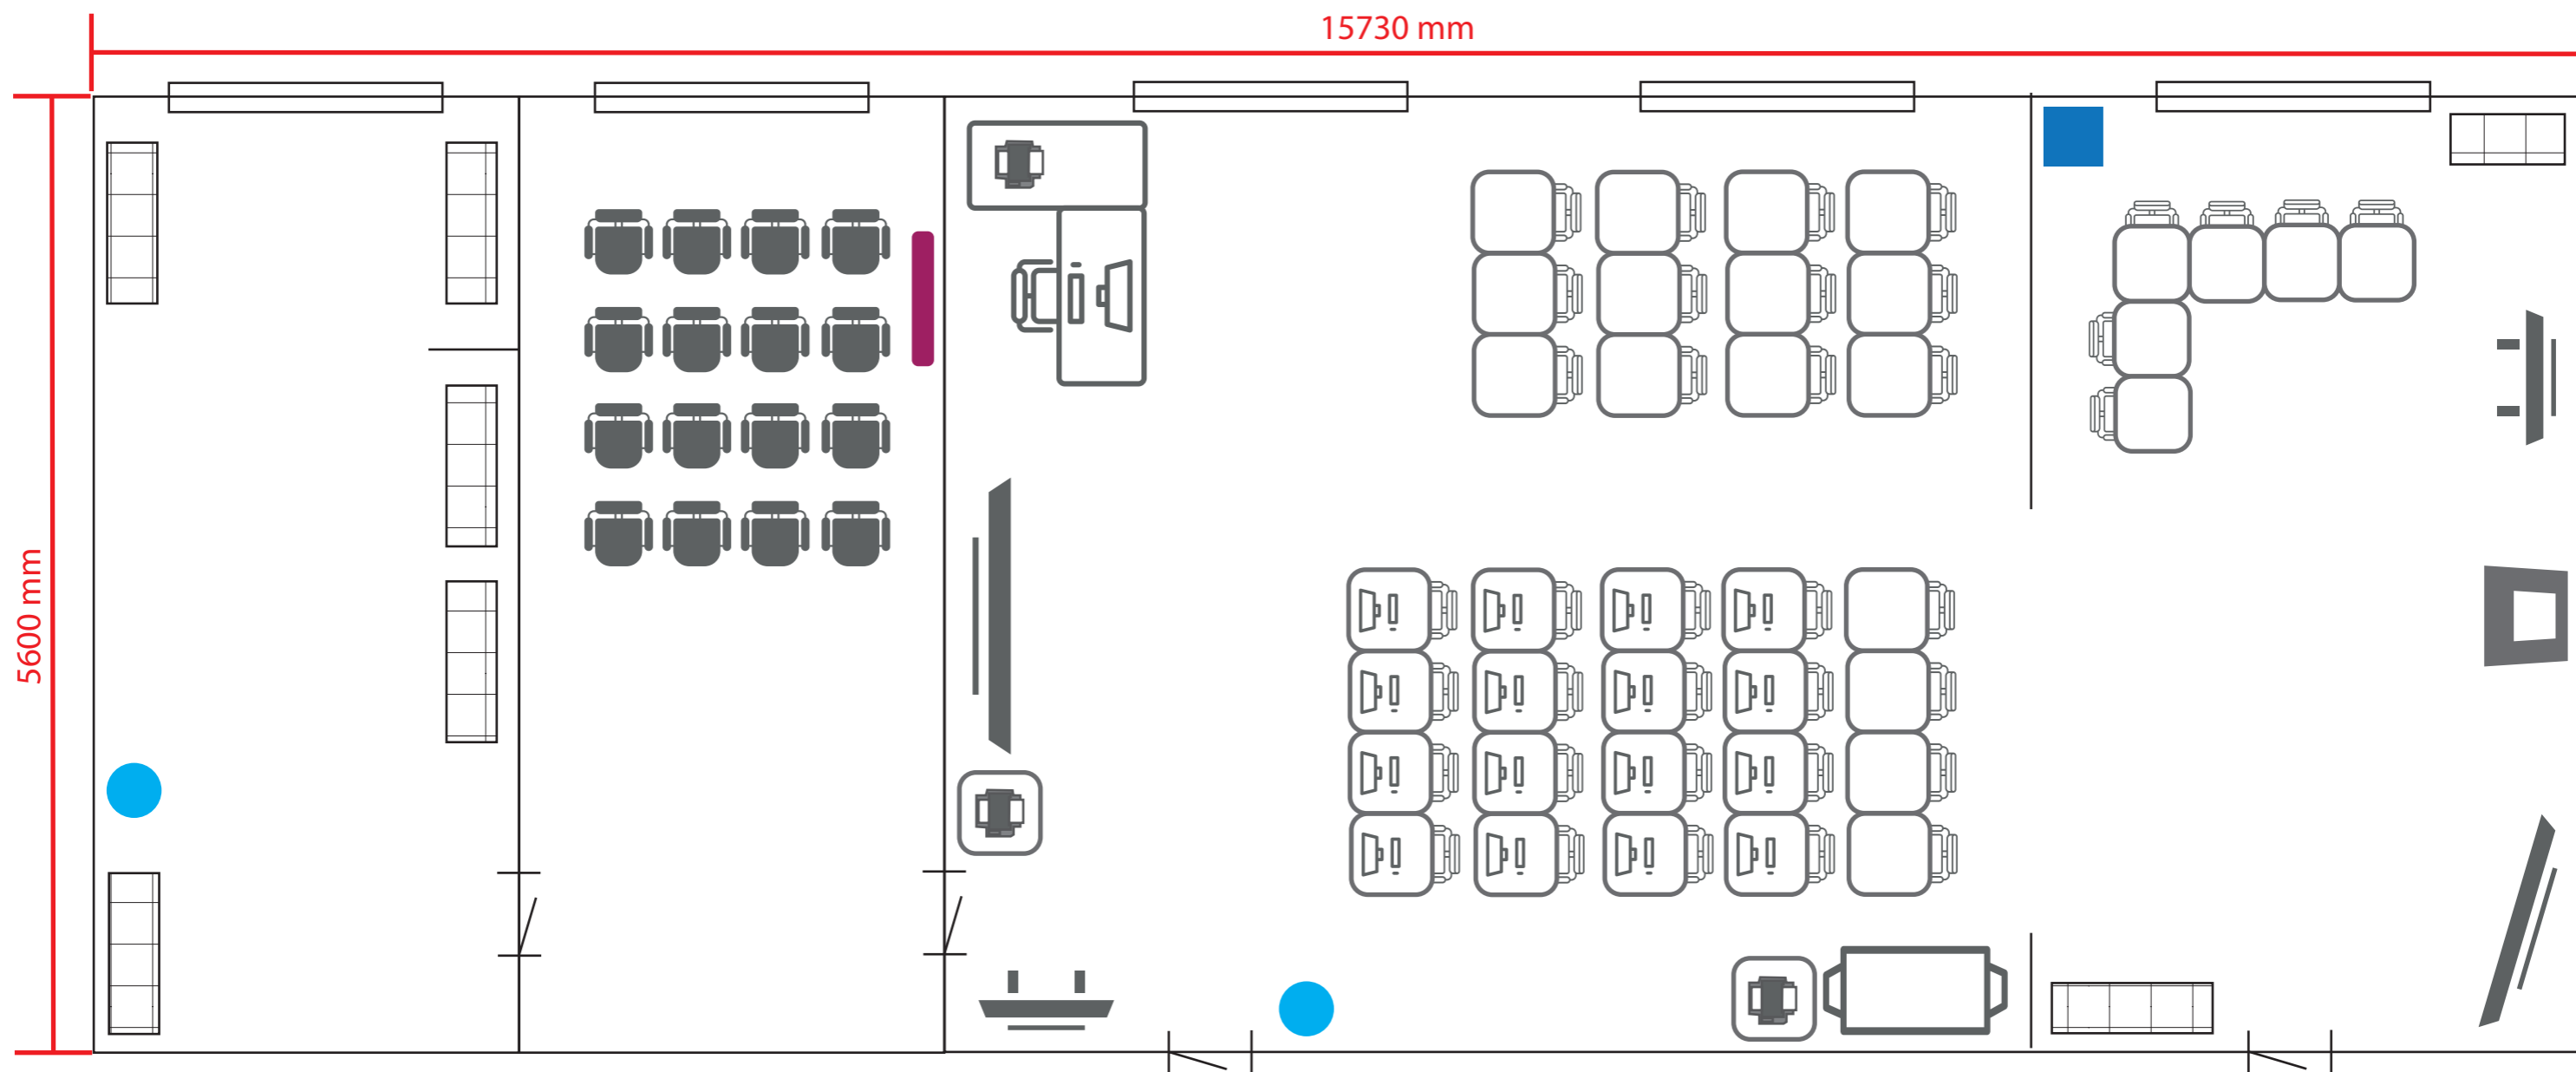

Условное обозначение

