


План застройки
Мастерская - Физическая культура, спорт и фитнес

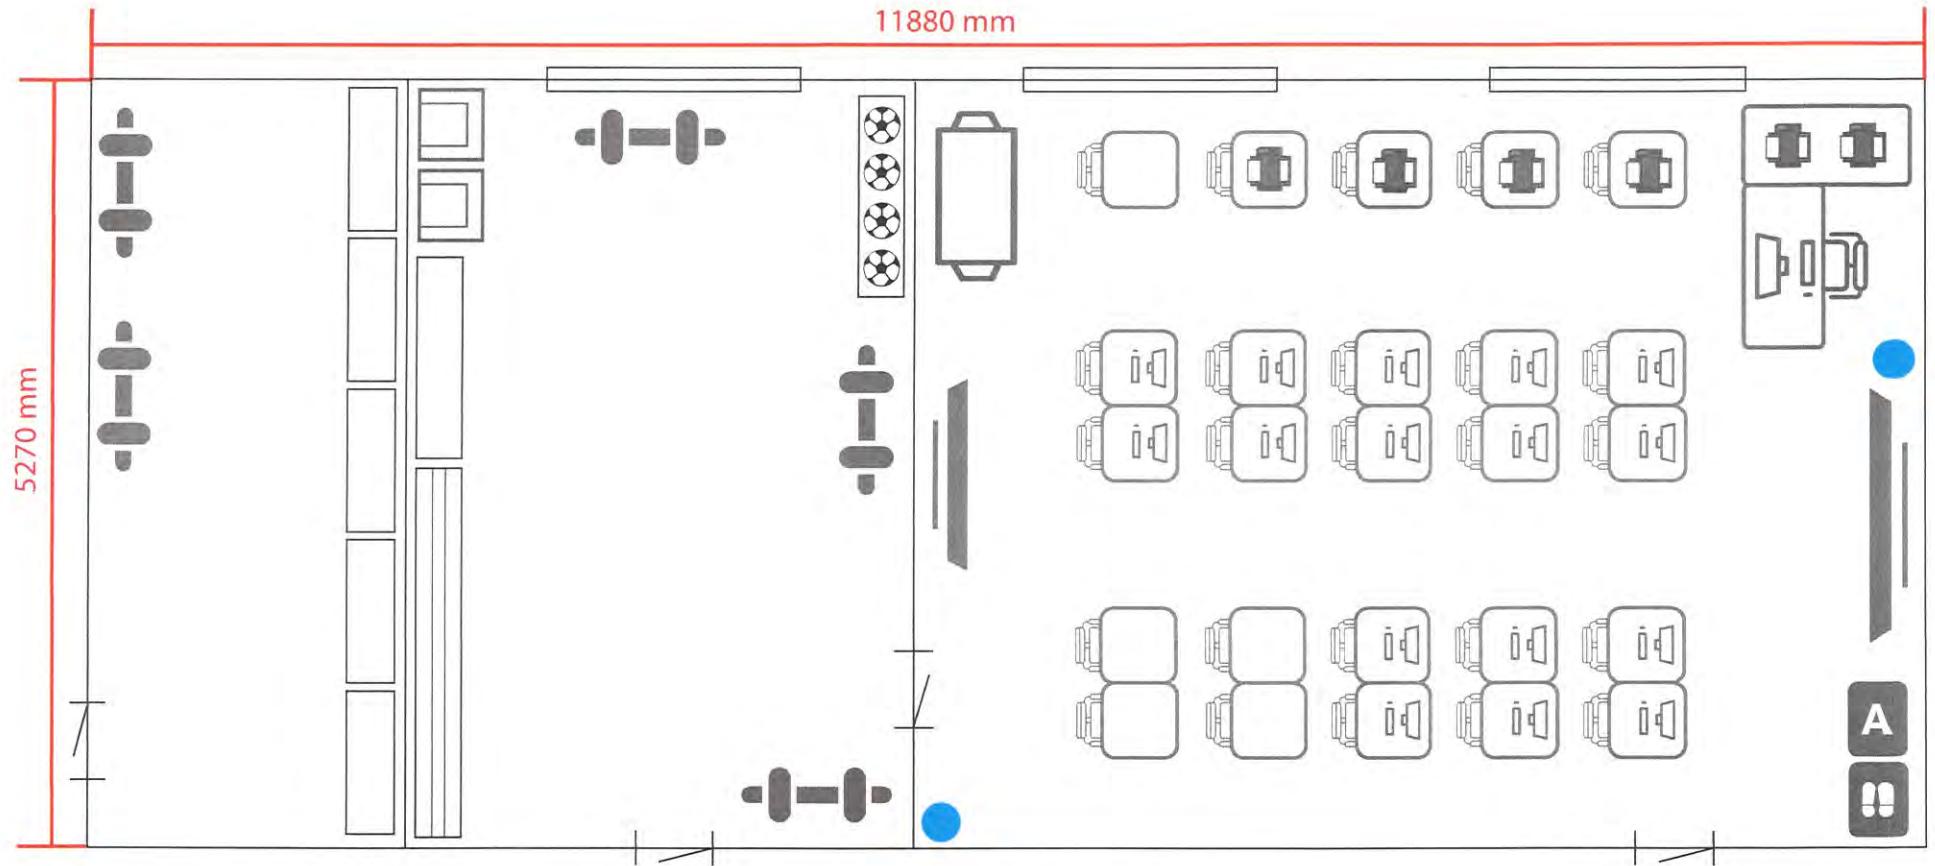

Условное обозначение

