


План застройки
Мастерская - Социальная работа

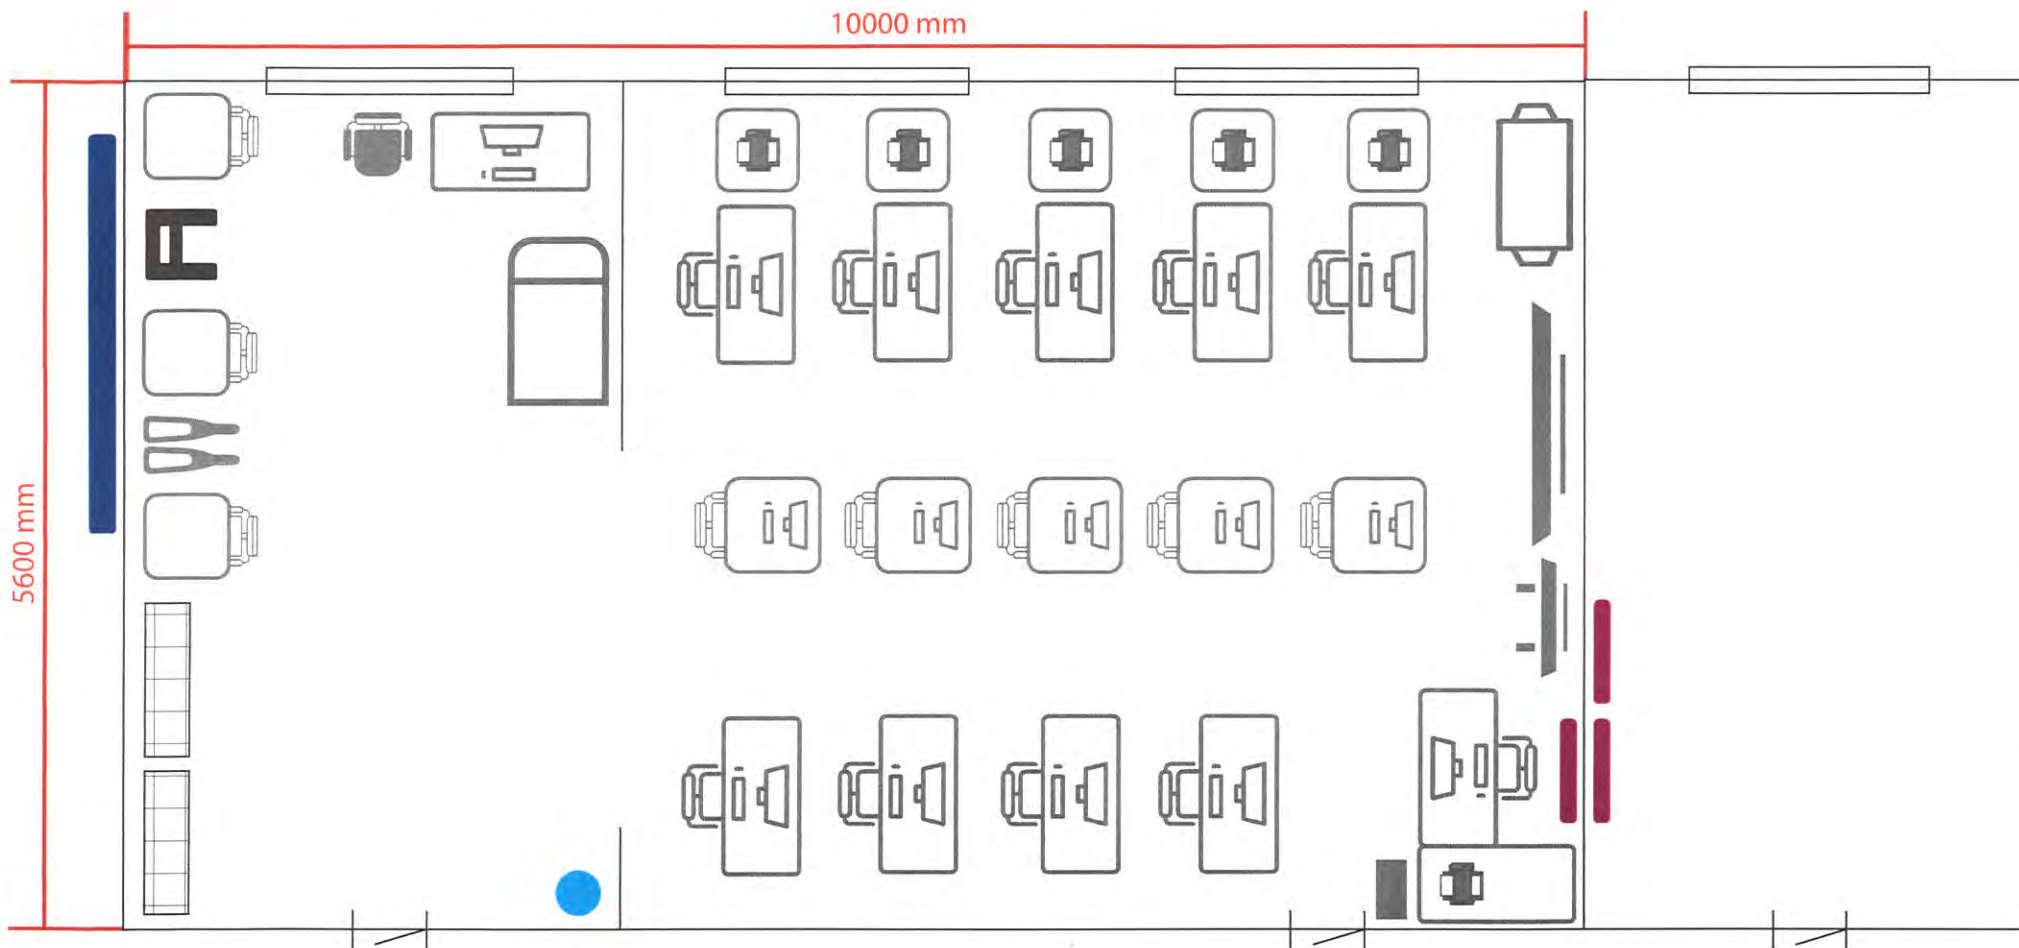

Условное обозначение

